




D1. OKNO SOSNA - TYP WITRYNY STAŁEJ
KOLOR BIAŁY

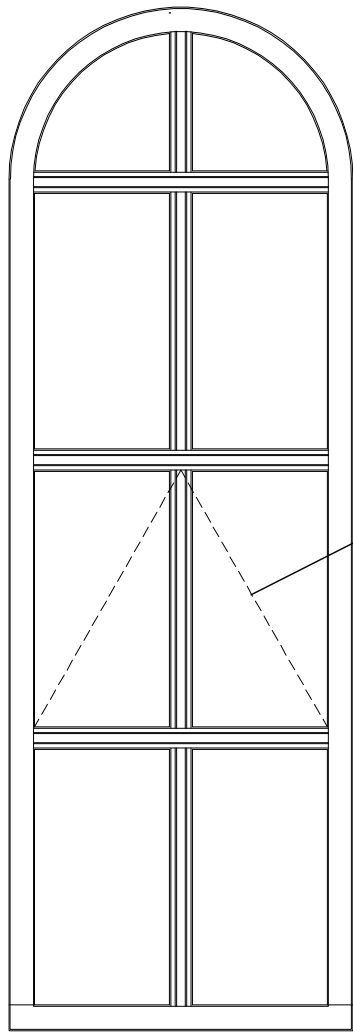


W WYBRANYCH OKNACH
WYKONAĆ FRAGMENT
KWATERY JAKO UCHYLNĄ

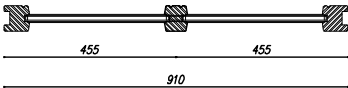



PRZEKRÓJ POPRZECZNY, skala 1:20

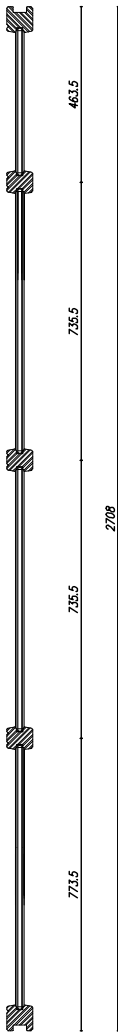


PRZEKRÓJ PODŁUŻNY, skala 1:20

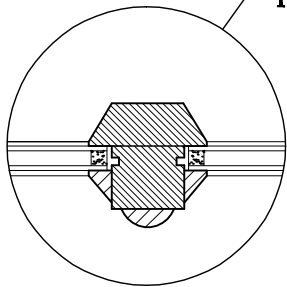

DETAL SZLUPKA, skala 1:5

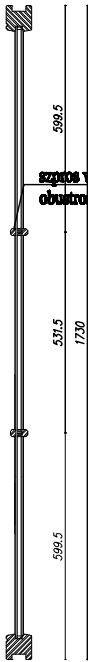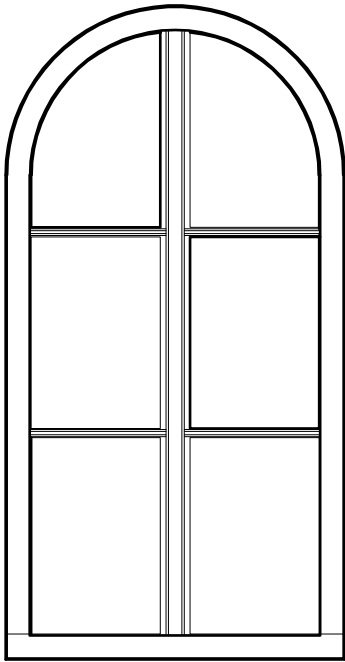

szerokość wlotów
obustronny max 18mm

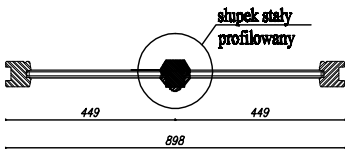

UWAGA:
WYMIARY OKIEN SPRAWDZIĆ NA BUDOWIE

TYTUŁ PROJEKTU: REMONT ELEWACJI, WYMIANA POKRYCIA DACHU ORAZ REMONT WNĘTRZA KOŚCIOŁA PARAFIALNEGO			
ADRES MIEJSCA: KOŚCIÓŁ PW. ŚW. JANA CHRZCICIELA, Pl.Kościelny 5, 58-533 BUKOWIEC Gmina Mysłakowice, Dz.nr 191, powiat Jelenia Góra			
MIEJSCA: Parafia Rzymskokatolicka pw. św. Jana Chrzciciela w Bukowcu, Pl. Kościelny 5, 58-533 Bukowiec			
TYTUŁ DOKUMENTU: Detal stolarki			
DZIAŁ: ARCHITEKTURA		SPECJALNOŚĆ: PROJEKT BUDOWLANY	
ARCHITEKTURA:	PROJEKTANT: mgr inż. arch. ANNA OSTROWSKA		UPR. NR: 53/2010/D80/A
DATA: październik 2018 r.	SKALA: 1:100	STRONA: 00	W RYSUNKU: D-1